



План 1-го этажа

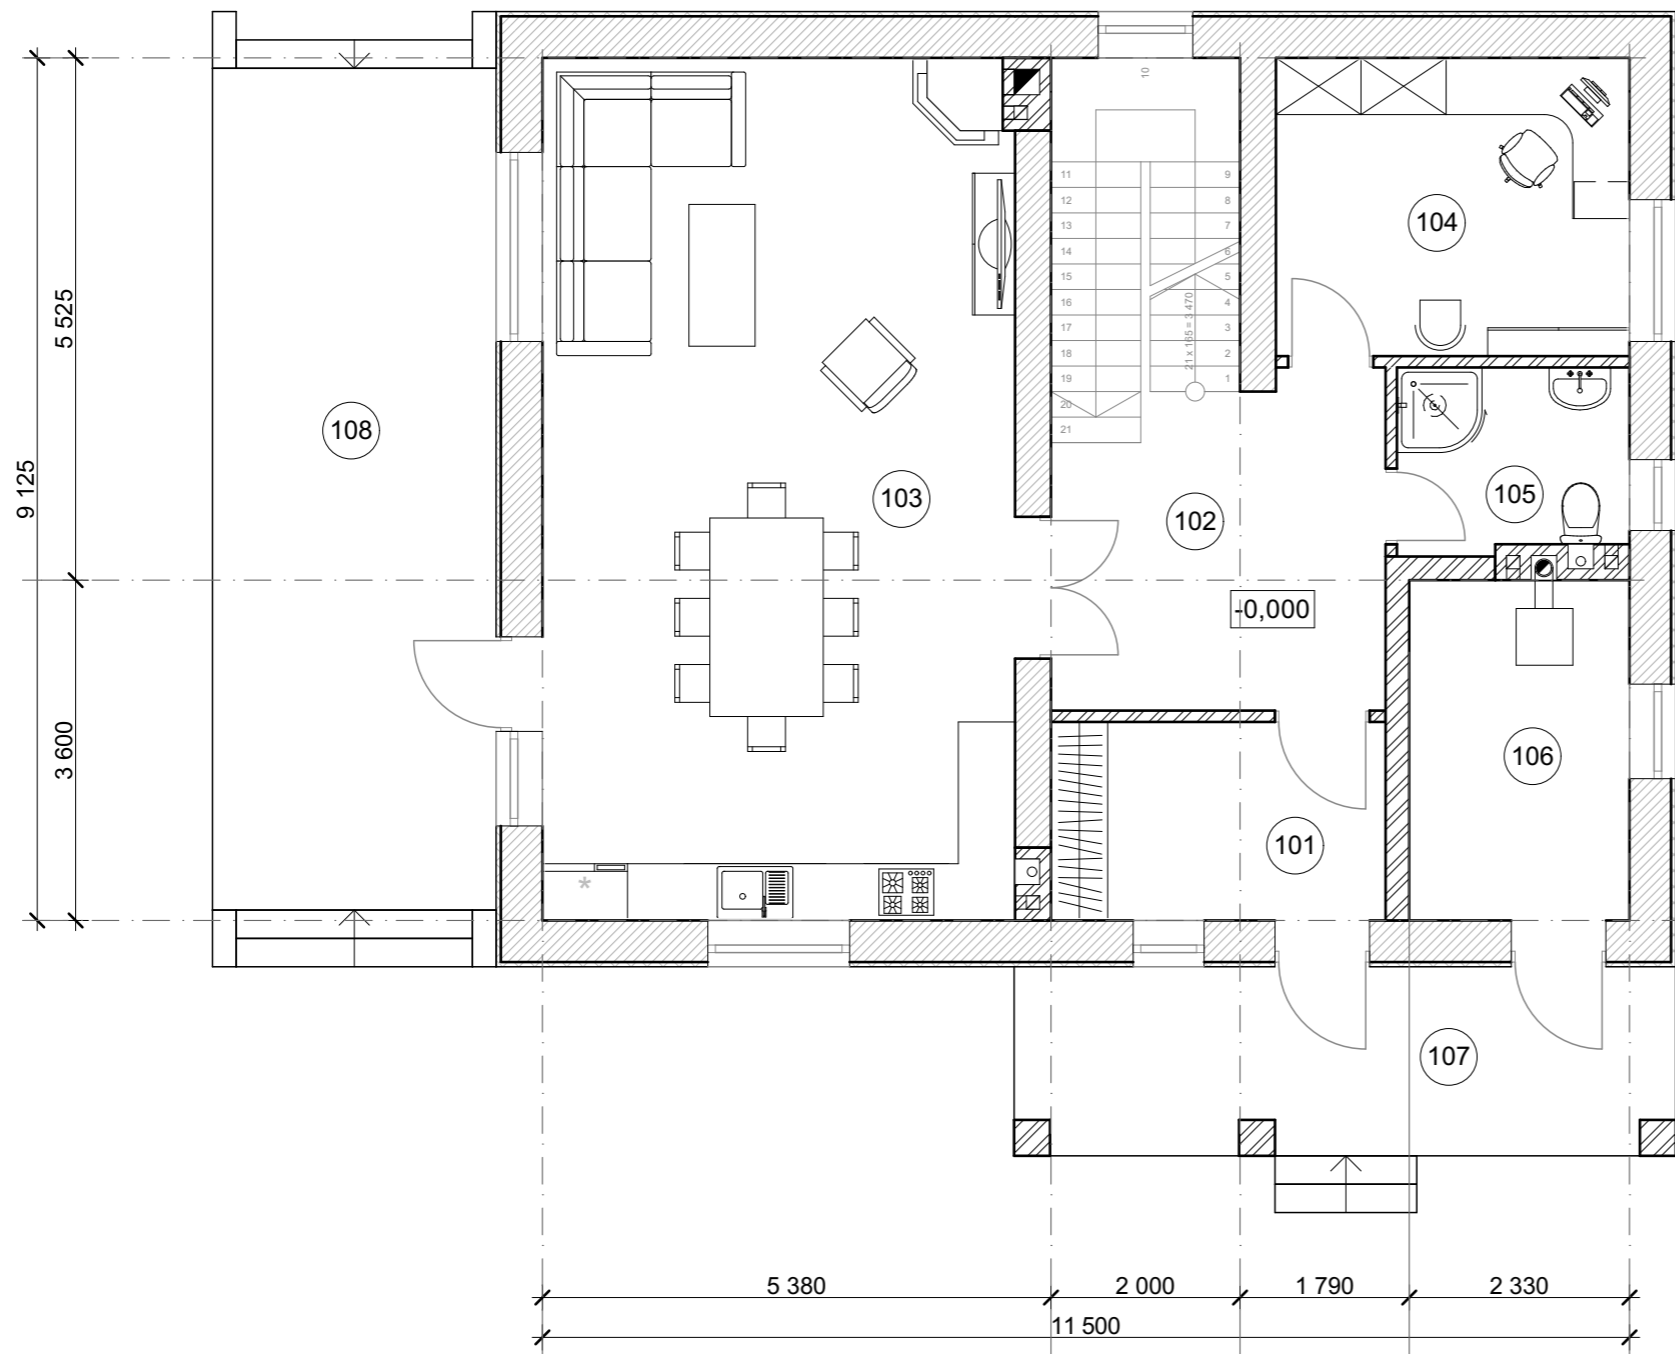

Экспликация помещений 1-го этажа

№	Наименование	Площадь
101	Тамбур	7,43
102	Холл	15,95
103	Гостиная и кухня-столовая	45,52
104	Кабинет	11,80
105	Санузел	4,74
106	Бойлерная	8,39
107	Крыльцо	14,47
108	Терраса	30,32
		138,62 м ²

План 2-го этажа

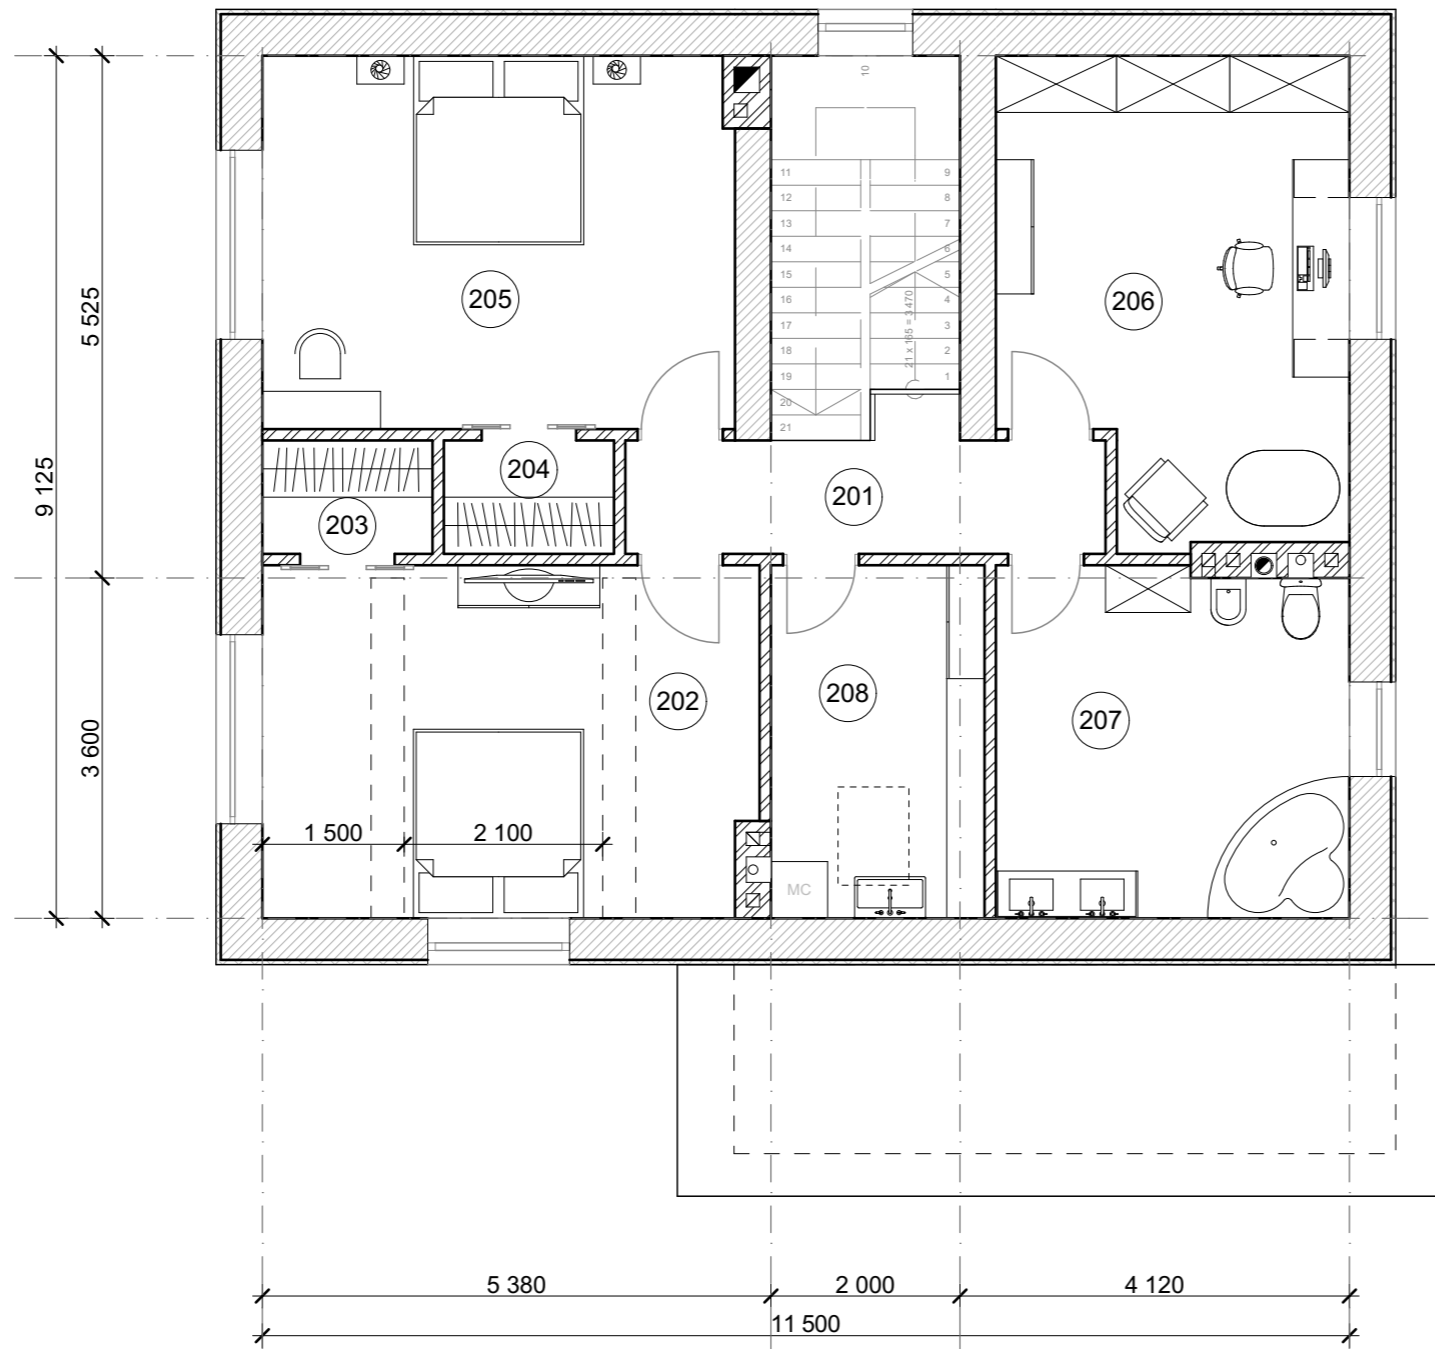

Экспликация помещений 2-го этажа

№	Наименование	Площадь
201	Холл	6,61
202	Спальня	19,38
203	Гардероб	2,16
204	Гардероб	2,16
205	Спальня	19,65
206	Кабинет	17,81
207	Санузел	13,74
208	Постирочная	8,44
		89,95 м ²