



План 1 этажа

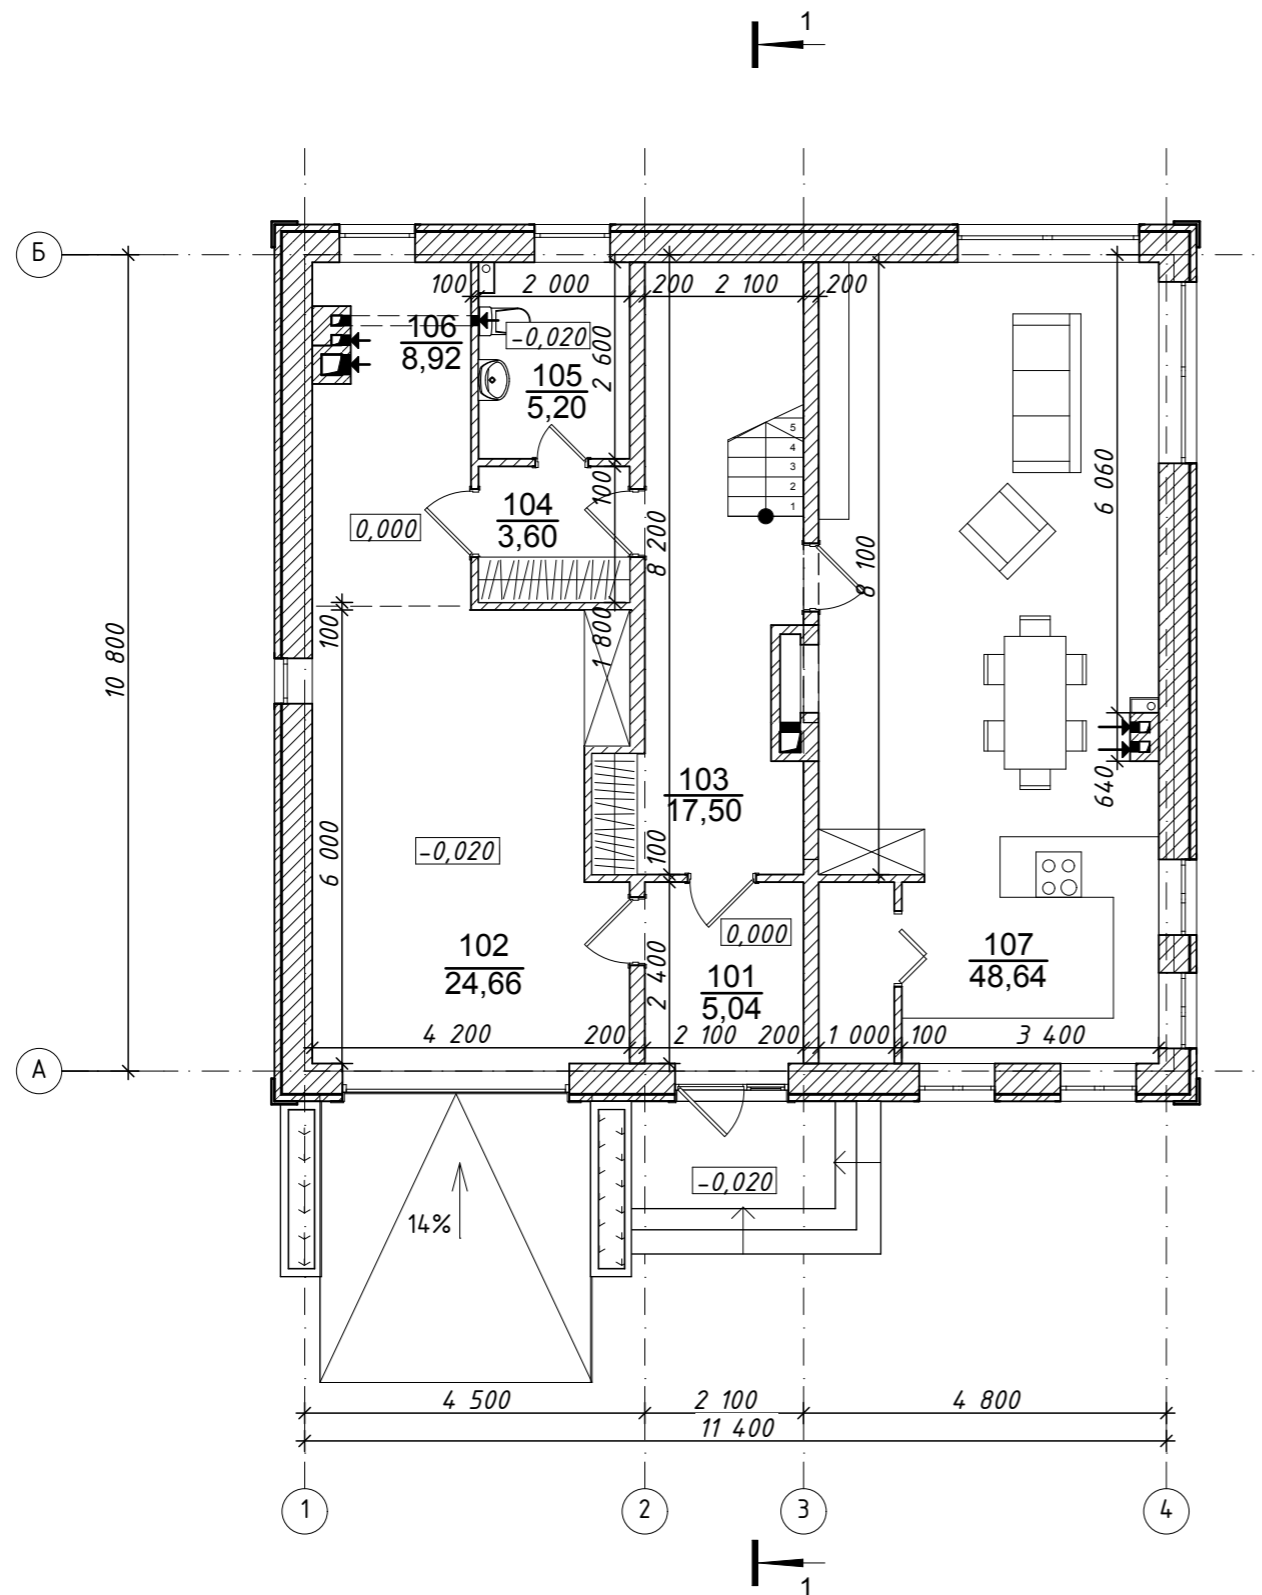

| Экспликация помещений 1 этажа | | |
|-------------------------------|------------------------|-----------------------|
| № пом. | Наименование помещения | Площадь, кв.м. |
| 101 | Тамбур | 5,04 |
| 102 | Тех.помещение | 24,66 |
| 103 | Лестничный холл | 17,50 |
| 104 | Коридор | 3,60 |
| 105 | С/у | 5,20 |
| 106 | Тех.помещение | 8,92 |
| 107 | Кухня-столовая | 48,64 |
| | | 113,56 м ² |

План 2 этажа

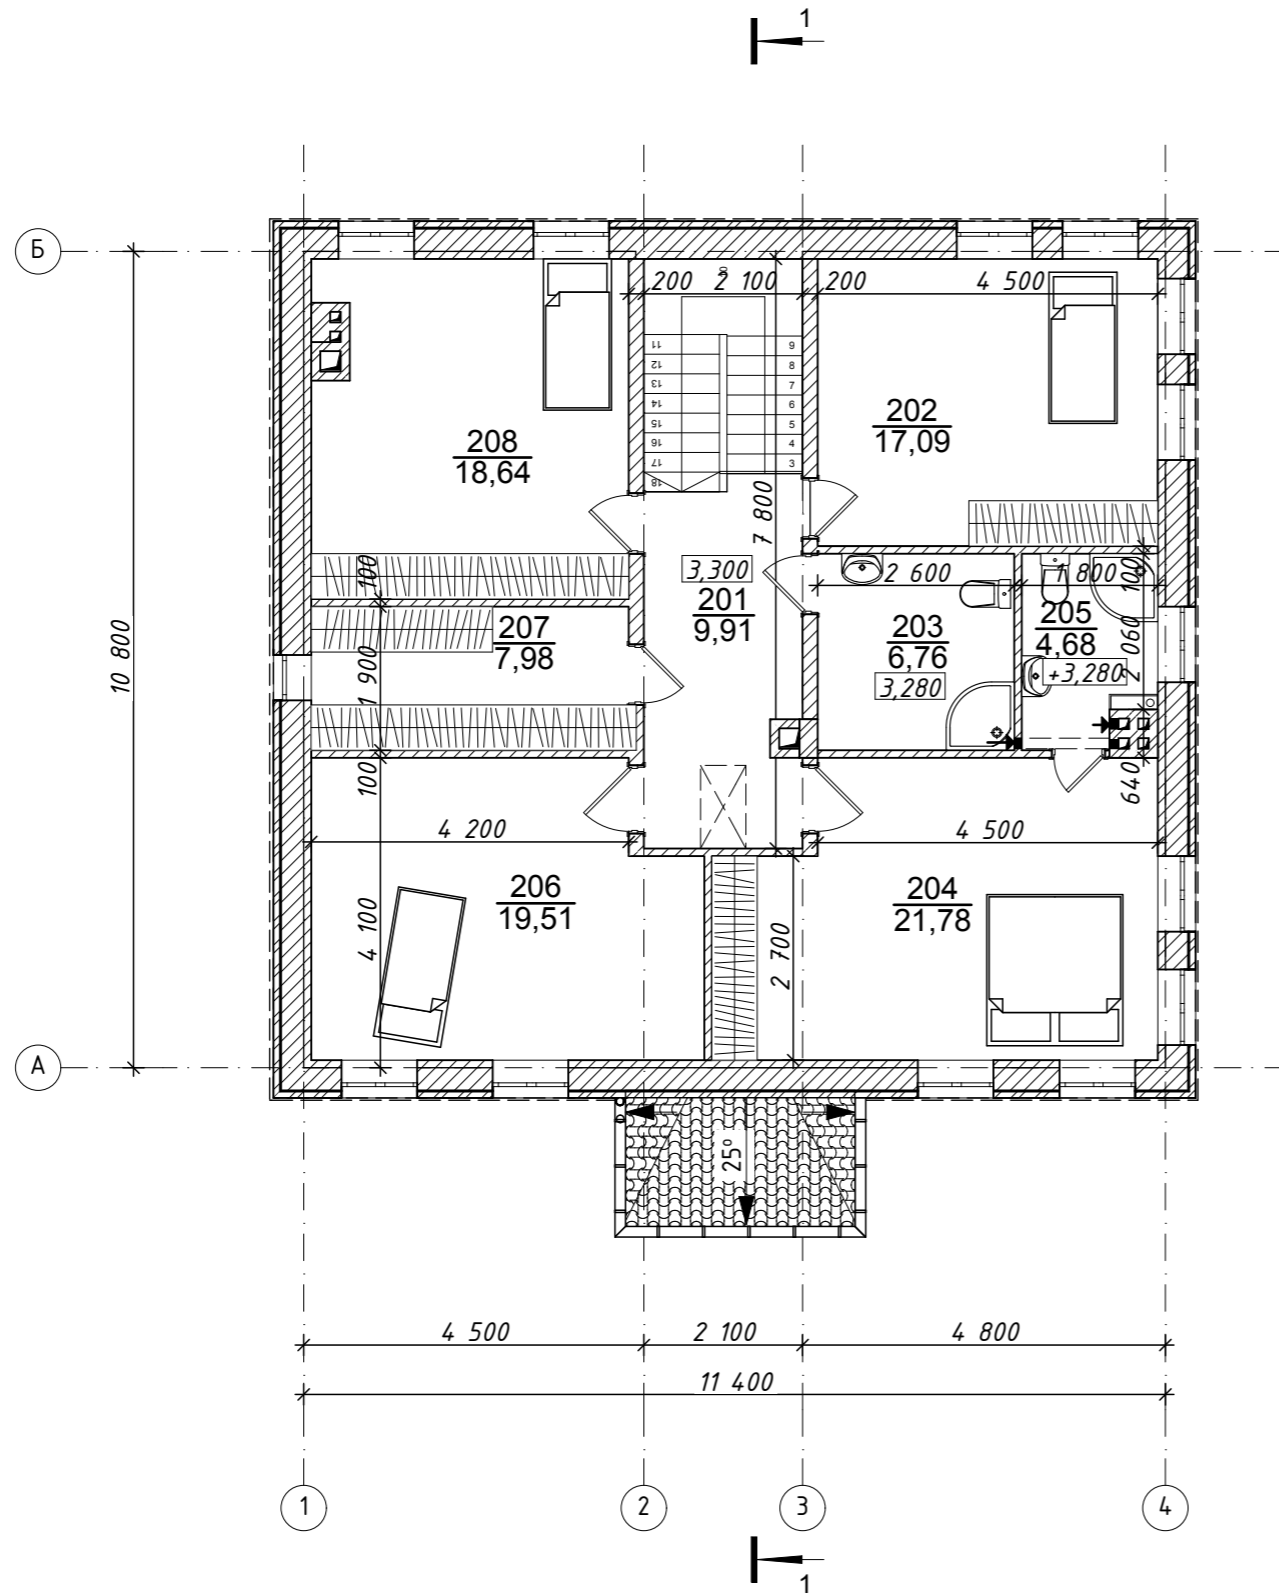

Экспликация 2-го этажа

| № пом. | Наименование помещения | Площадь, кв.м. |
|--------|------------------------|-----------------------|
| 201 | Холл | 9,91 |
| 202 | Спальня 1 | 17,09 |
| 203 | Ванная | 6,76 |
| 204 | Спальня 2 | 21,78 |
| 205 | С/у | 4,68 |
| 206 | Спальня 3 | 19,51 |
| 207 | Гардероб | 7,98 |
| 208 | Спальня 4 | 18,64 |
| | | 106,35 м ² |